



平面図 1F

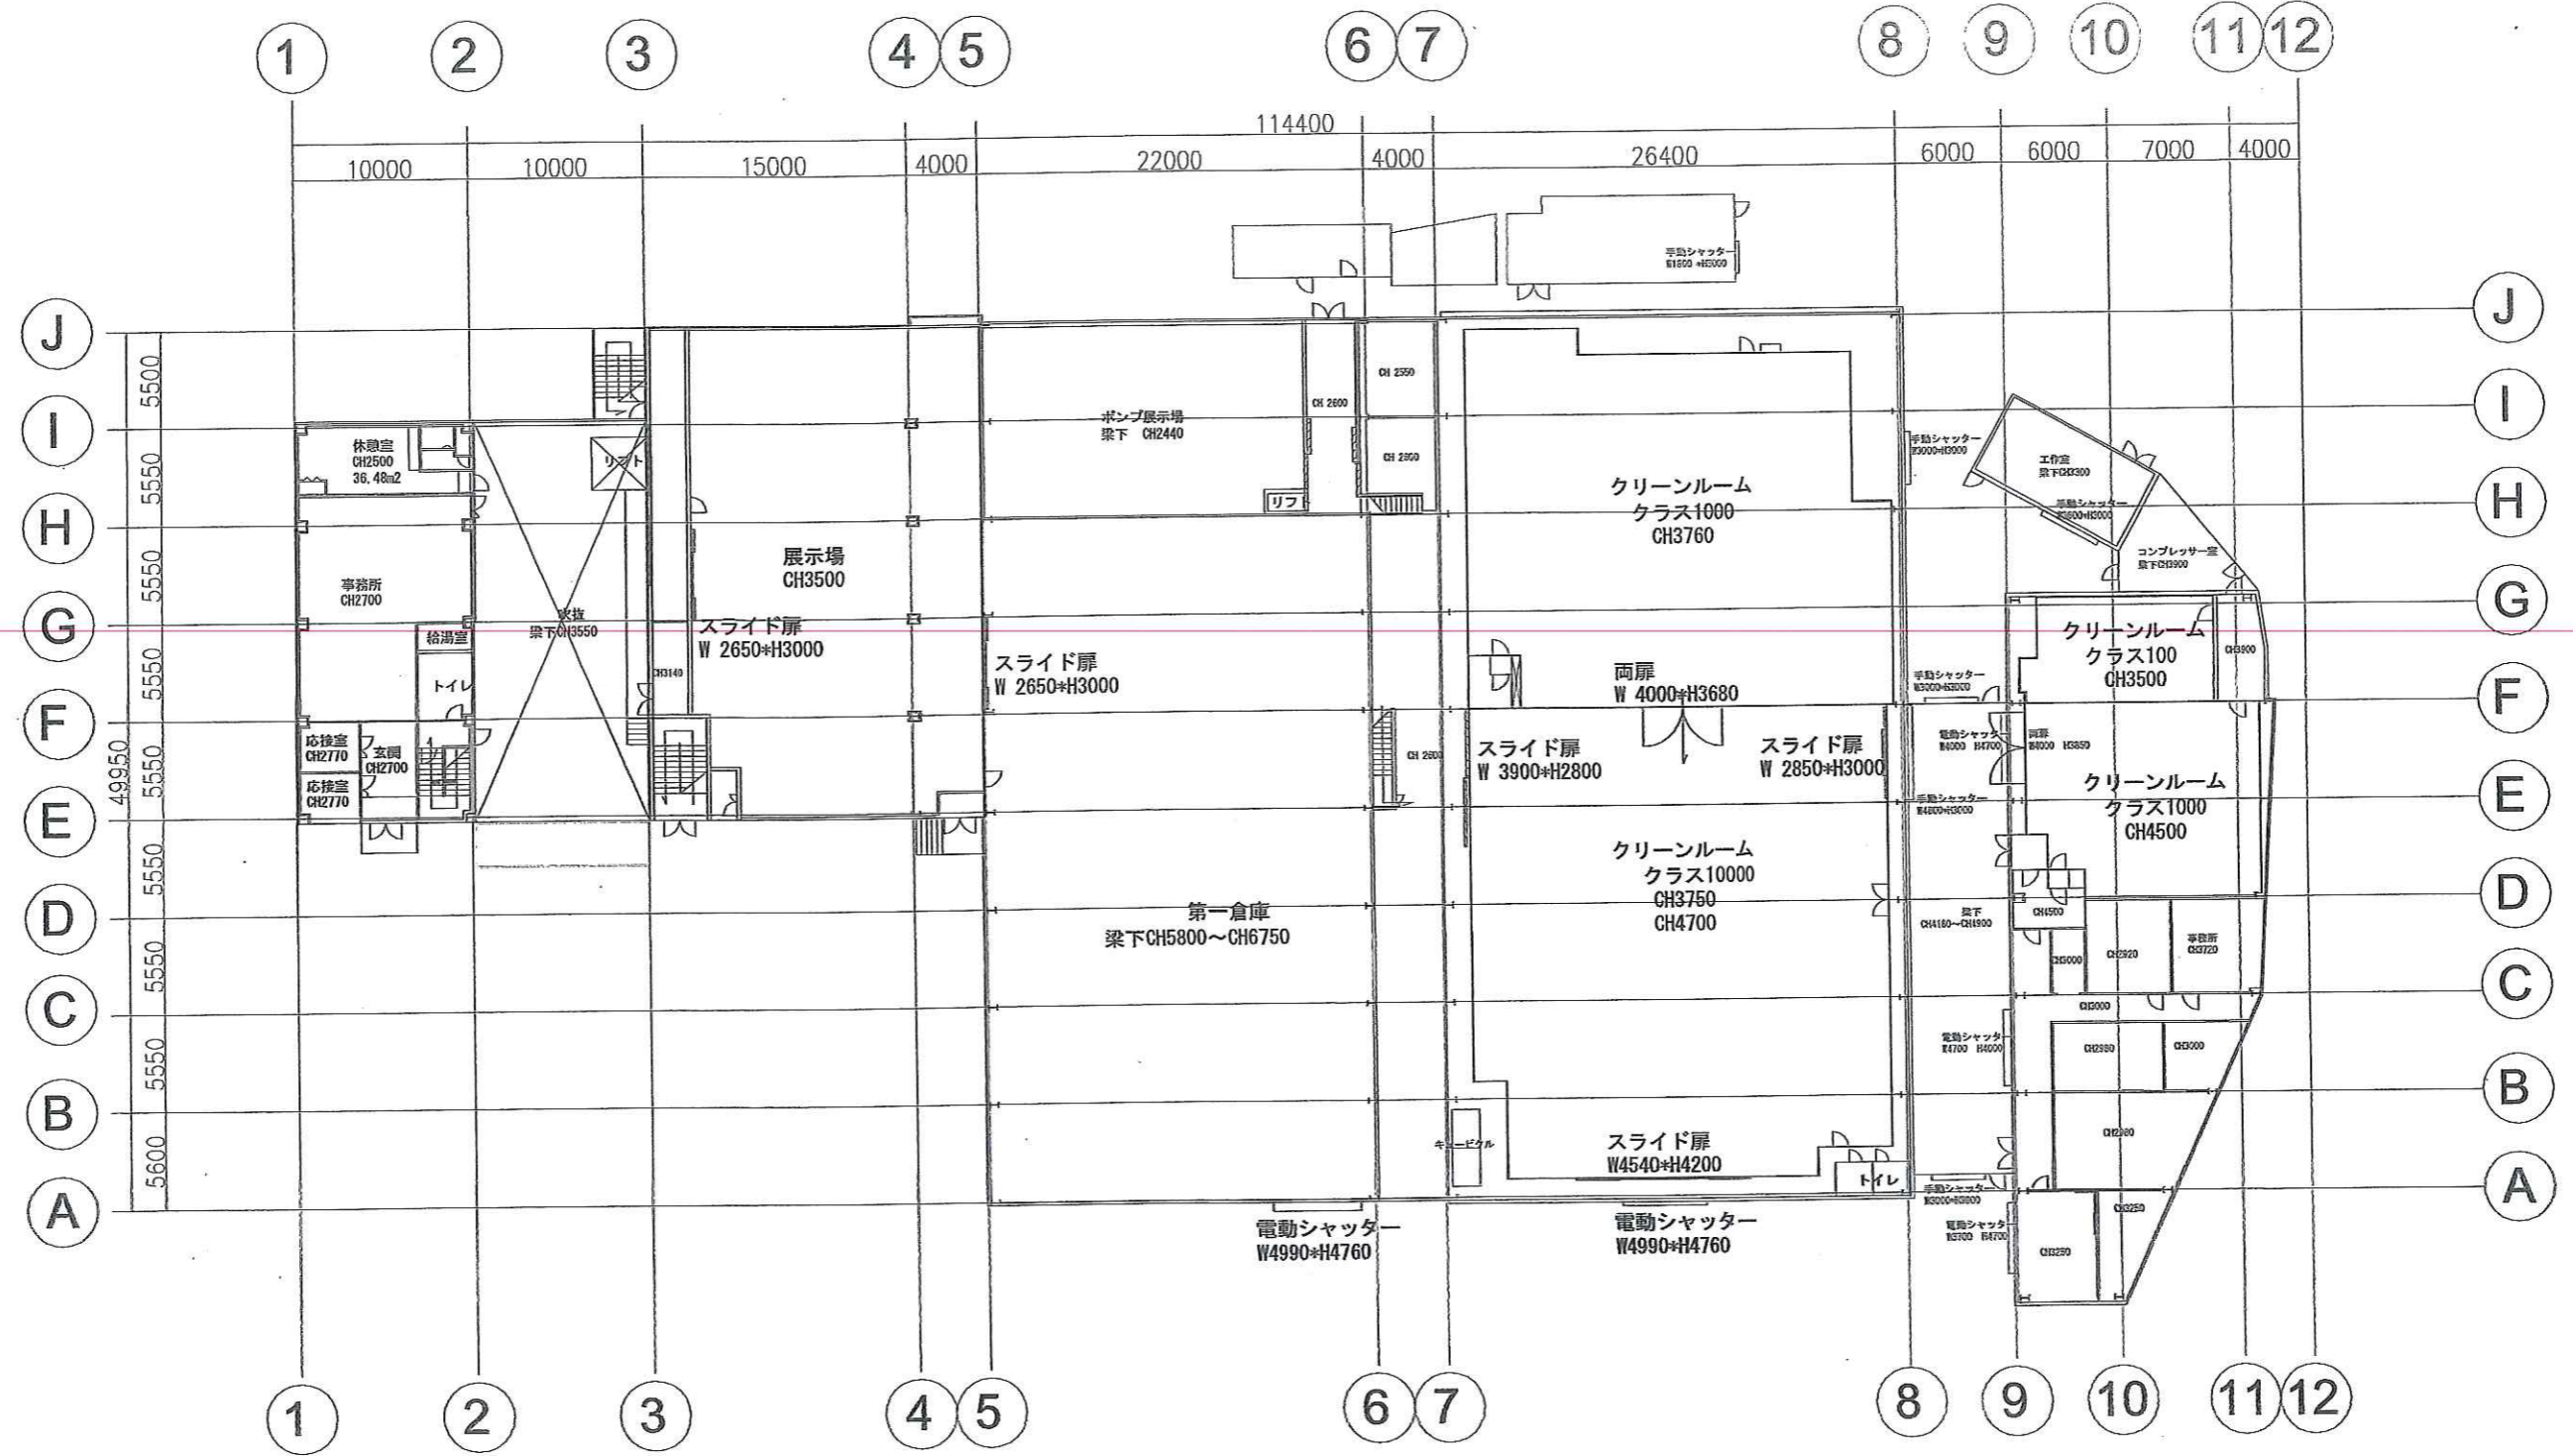


1F 床面積	4328 m ²
2F 床面積	1198 m ²
延べ床面積	5526 m ²

平面図 2F

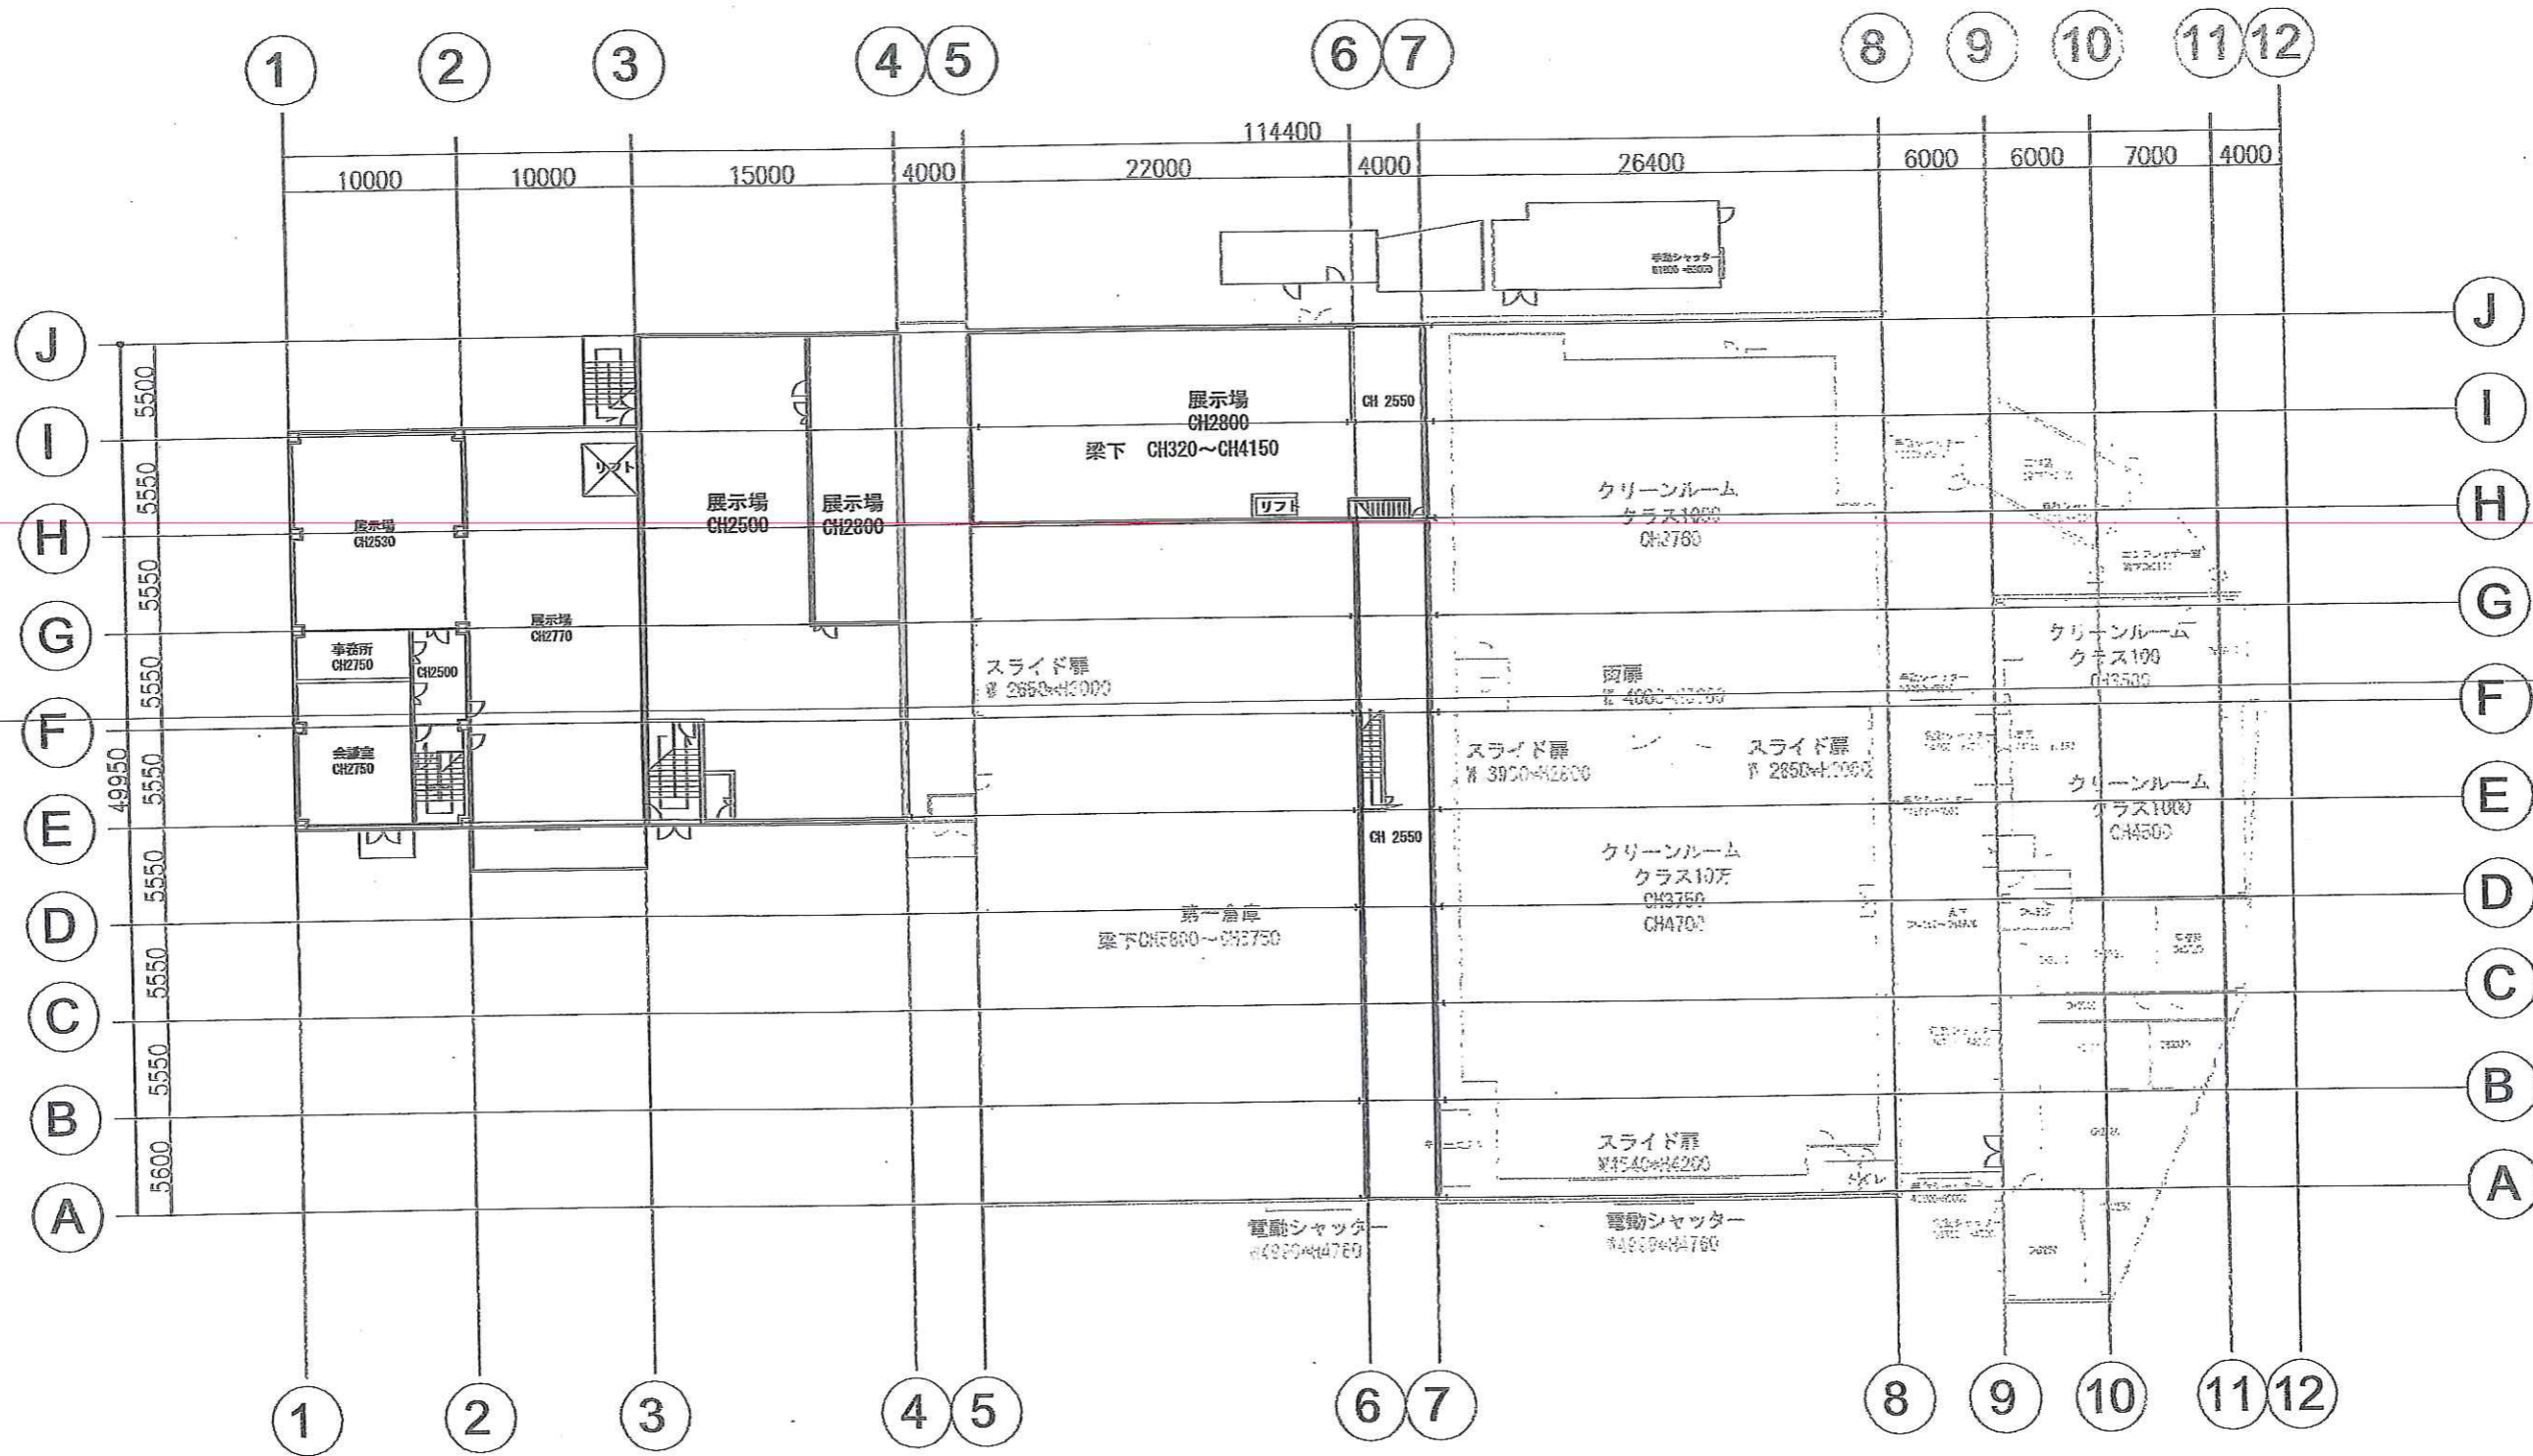

1F 床面積	4328 m ²
2F 床面積	1198 m ²
延べ床面積	5526 m ²

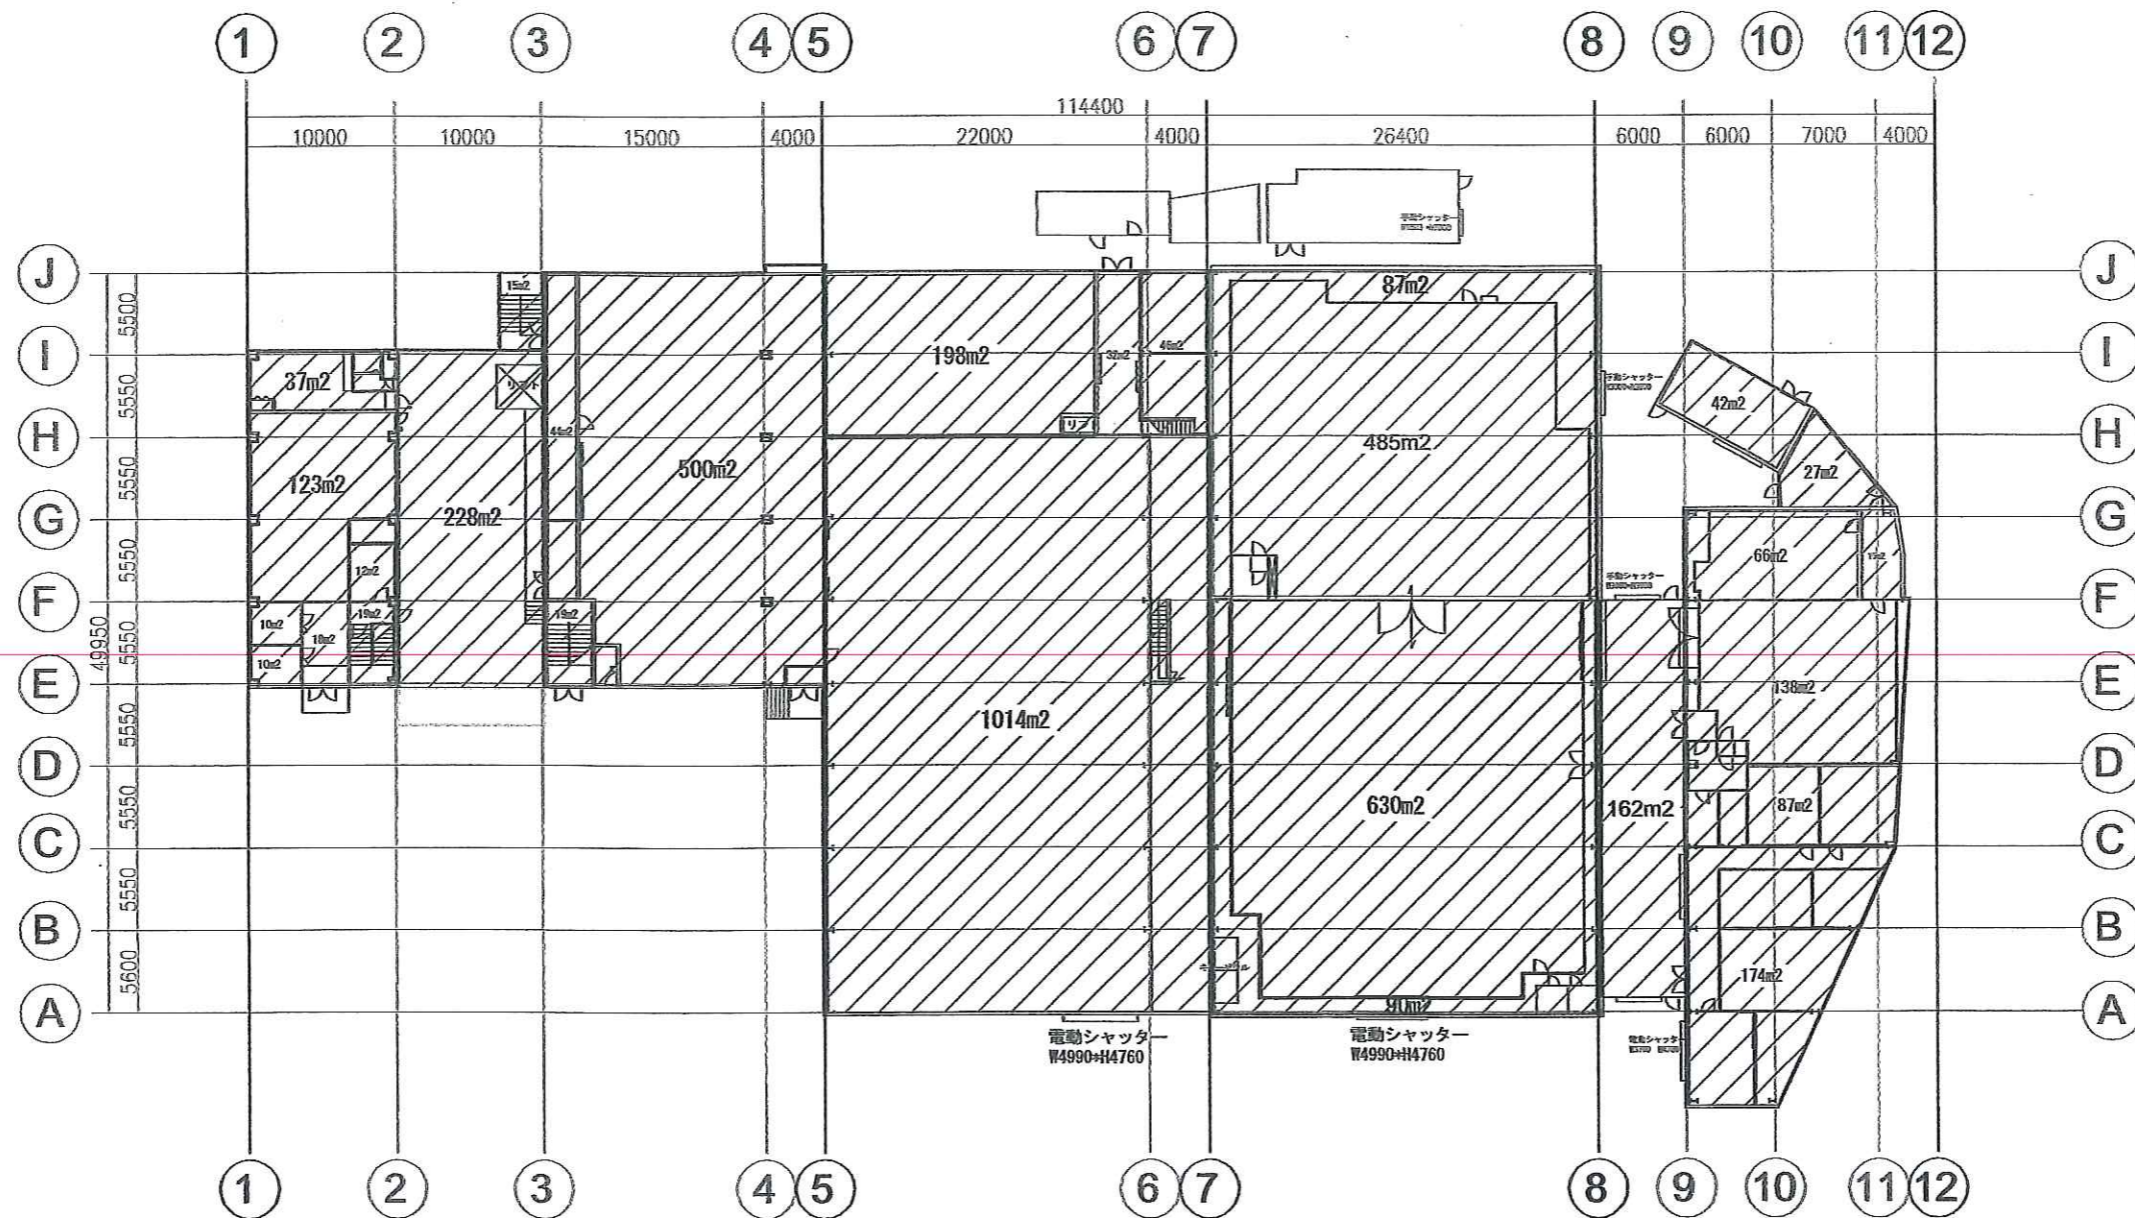

事務所棟
計 1035 m²

第一倉庫
計 1290 m²

第二倉庫
計 1292 m²

第三倉庫
計 711 m²

1F 床面積合計
4328 m²